


15.1 Baunit MontageQuader

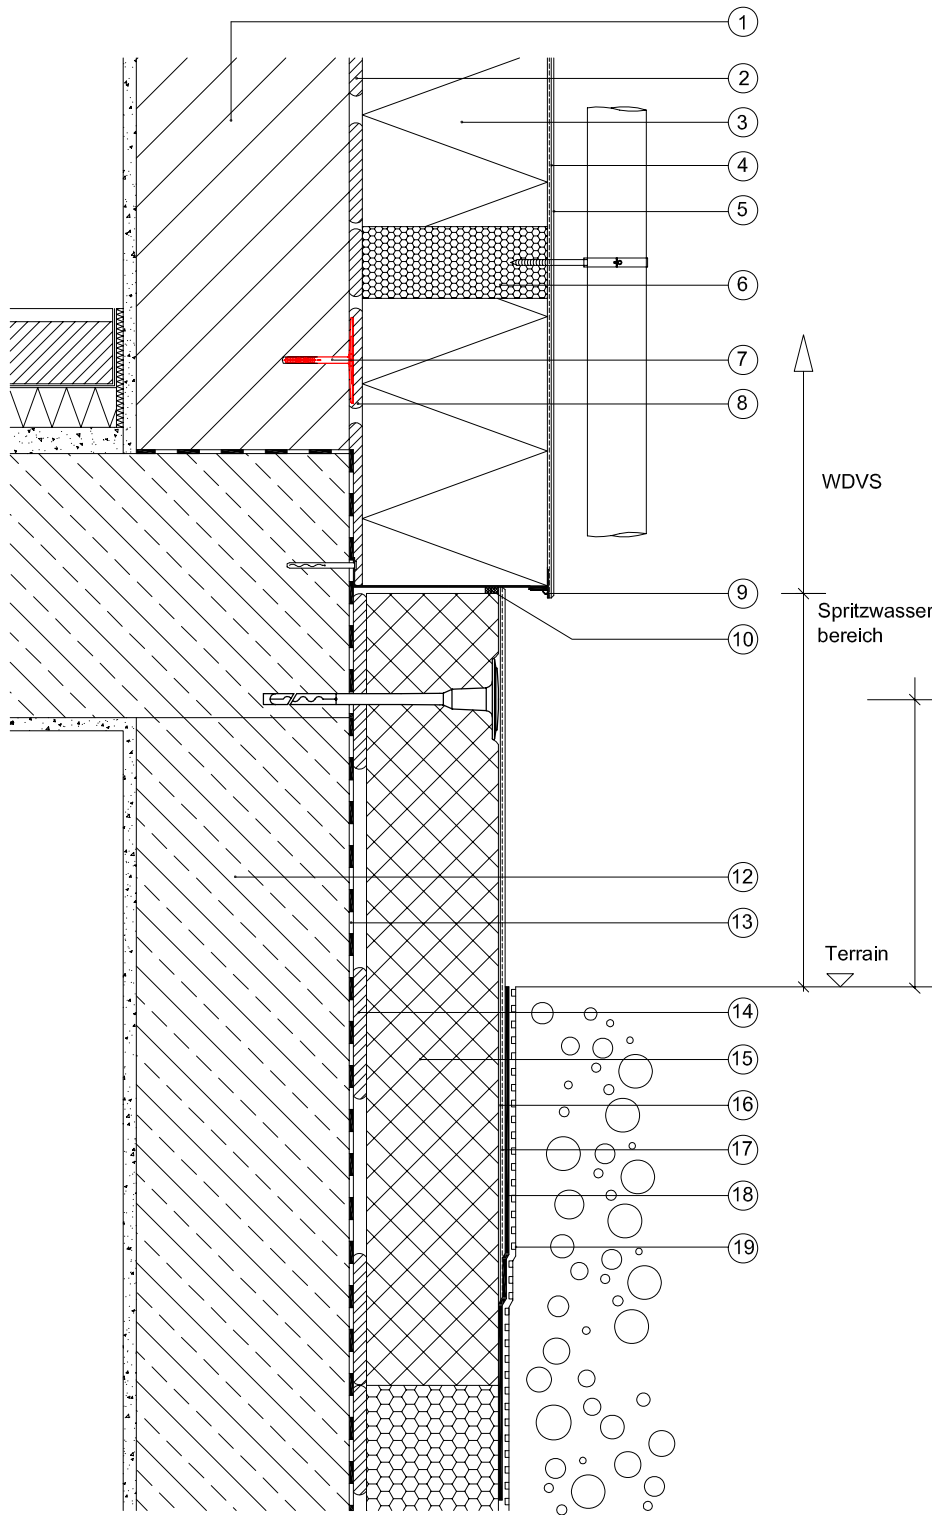

Legende

- 1 Wandbildner
- 2 Baunit KlebeSpachtel
- 3 Baunit FassadenDämmplatten EPS-F
- 4 Baunit KlebeSpachtel mit Baunit TextilglasGitter
- 5 Baunit SilikonPutz mit Baunit UniversalGrund
- 6 Baunit MontageQuader 98 x 98 mm für Dämmstärken von 6 - 30cm
- 7 Baunit KlebeAnker
- 8 KlebePatzen
- 9 Baunit SockelProfil **therm**
- 10 BaunitFugenDichtband
- 11 Baunit XPS Platten

WDVS

Spritzwasserbereich

Terrain

Dübelung ab 30cm über Terrain

- 12 Wandbildner
- 13 Bauwerksabdichtung gem. ÖNORM B 2206
- 14 Baunit SupraKleber
- 15 Baunit SockelDämmplatte XPS-R
- 16 Baunit KlebeSpachtel mit TextilGlasgitter
- 17 Baunit SilikonPutz mit Baunit UniversalGrund
- 18 Baunit DichtungsSchlämme
- 19 Noppenfolie