


3.3) Flächenbündiger Sockel ohne Perimeterdämmung

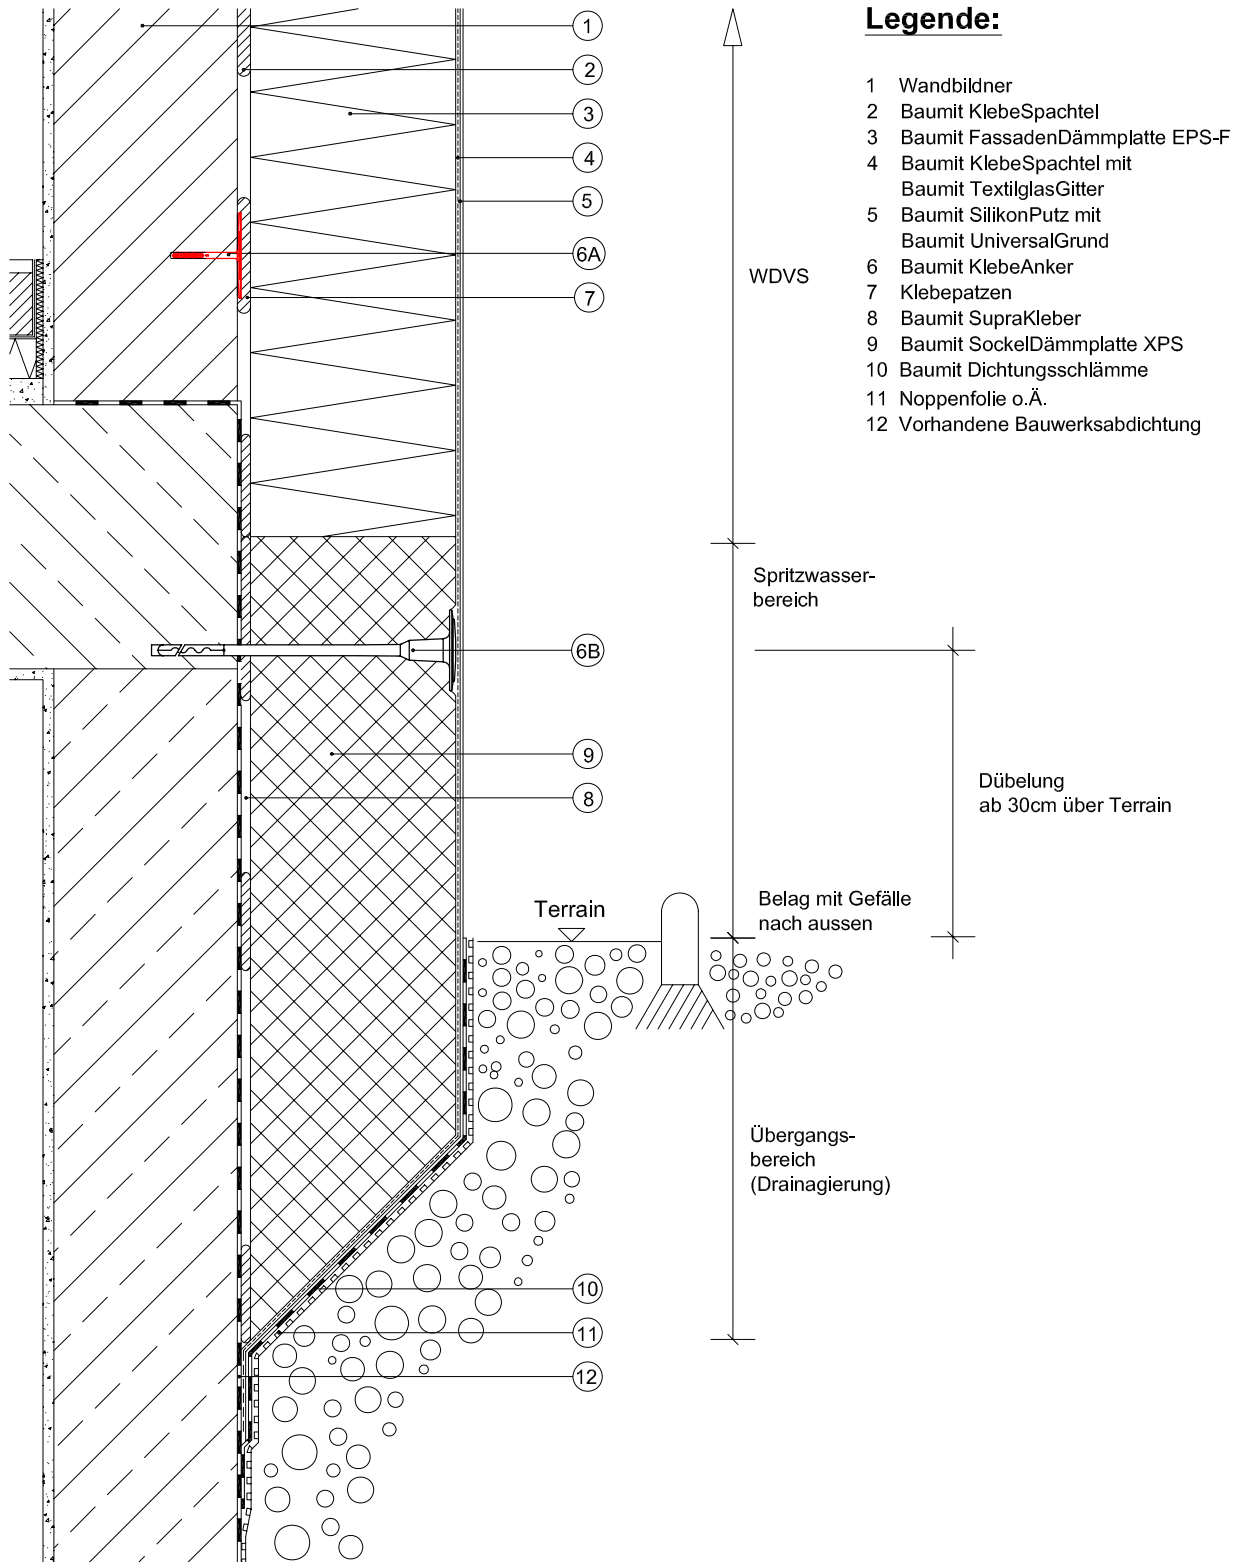

Legende:

- 1 Wandbildner
- 2 Baunit KlebeSpachtel
- 3 Baunit FassadenDämmplatte EPS-F
- 4 Baunit KlebeSpachtel mit Baunit TextilglasGitter
- 5 Baunit SilikonPutz mit Baunit UniversalGrund
- 6 Baunit KlebeAnker
- 7 Klebepätzen
- 8 Baunit SupraKleber
- 9 Baunit SockelDämmplatte XPS
- 10 Baunit Dichtungsschlämme
- 11 Noppenfolie o.Ä.
- 12 Vorhandene Bauwerksabdichtung