


6.1) Unterer Anschluss an vorspringende Bauteile (z.B. Flachdach, ...)

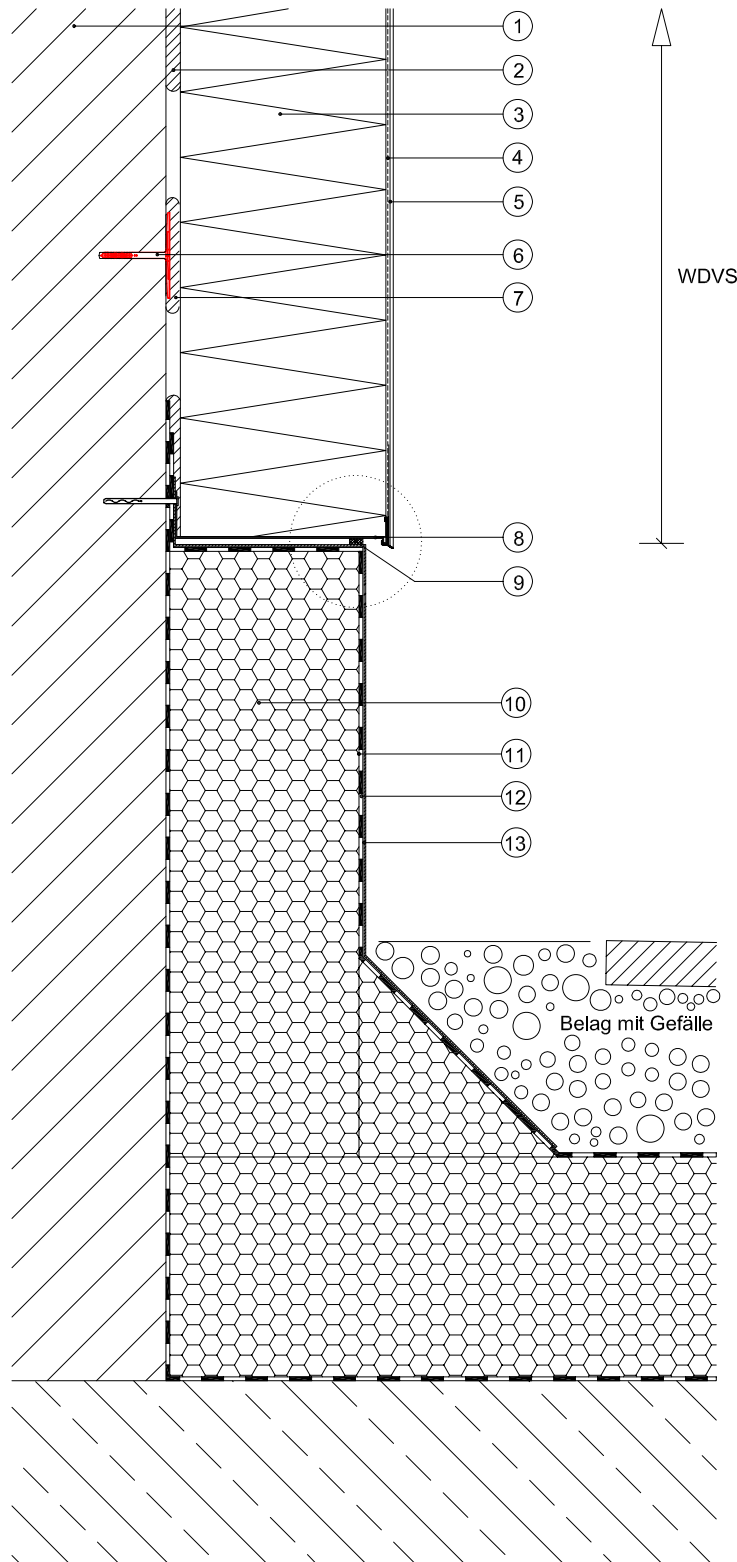

Legende:

- 1 Wandbildner
- 2 Baunit KlebeSpachtel
- 3 Baunit FassadenDämmplatten EPS-F
- 4 Baunit KlebeSpachtel mit Baunit TextilglasGitter
- 5 Baunit SilikonPutz mit Baunit UniversalGrund
- 6 Baunit KlebeAnker
- 7 KlebePatzen
- 8 Baunit SockelProfil mit Baunit SockelprofilAufsteckleiste
- 9 Baunit FugenDichtband
- 10 Bauseits vorhandene Flachdachdämmung mit Hochzugverblechung
- 11 Baunit KlebeSpachtel mit Baunit TextilglasGitter
- 12 Baunit DichtungSchlämme
- 13 Baunit SilikonPutz mit Baunit UniversalGrund

Detail

