15.2 Baumit MontageZylinder

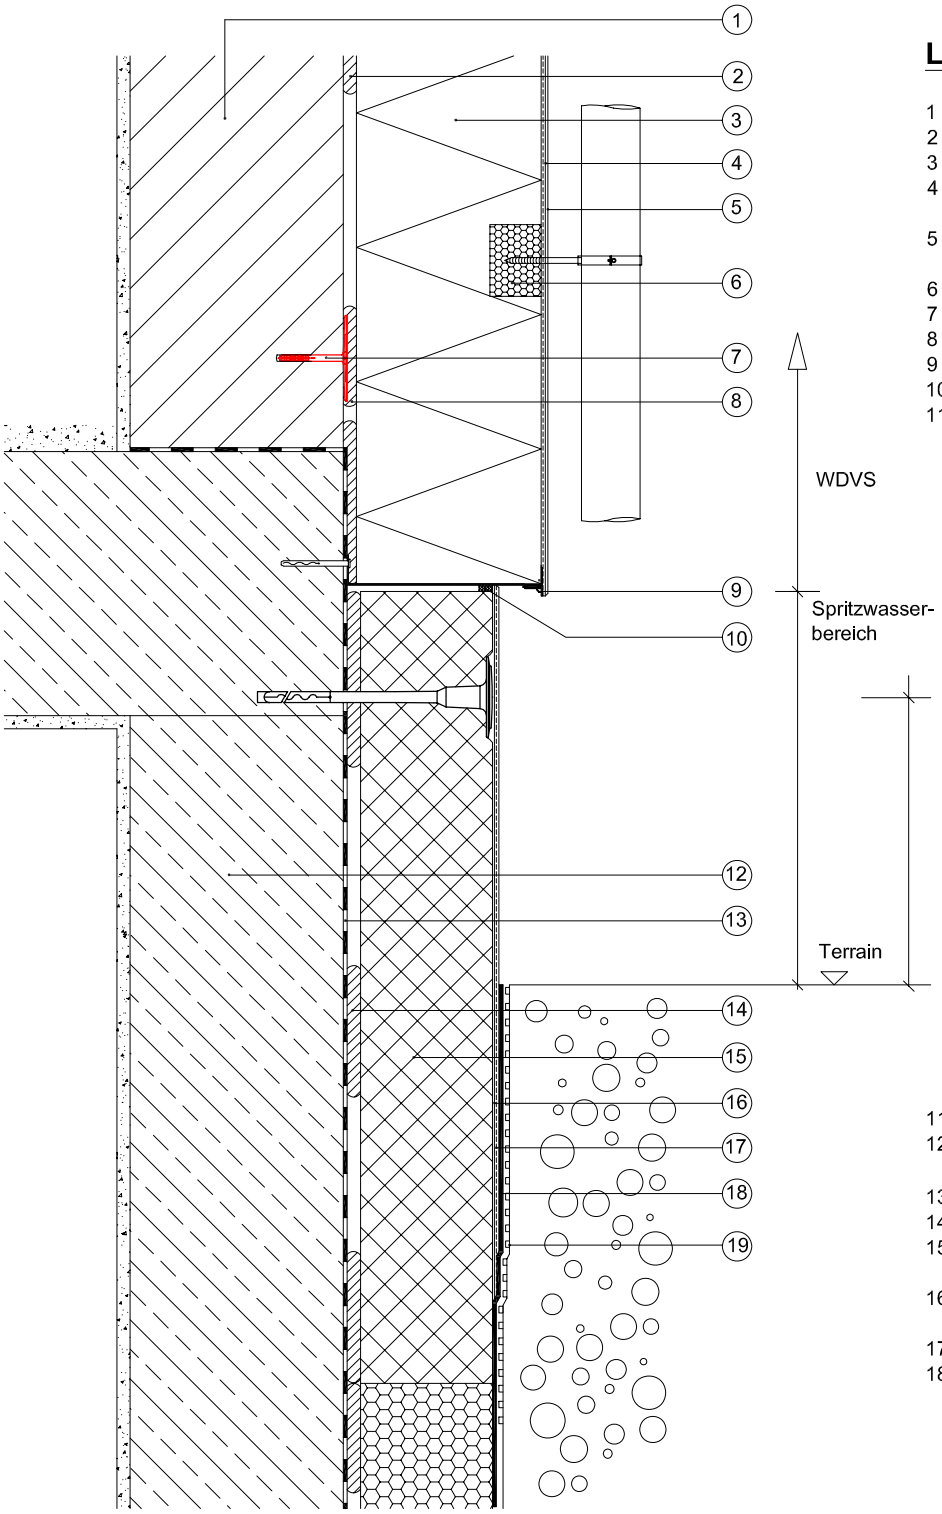

Legende

1 Wandbildner
2 Baumit KlebeSpachtel
3 Baumit FassadenDämmplatten EPS-F
4 Baumit KlebeSpachtel mit Baumit TextilglasGitter
5 Baumit SilikonPutz mit Baumit UniversalGrund
6 Baumit MontageZylinder Ø 70 x 70 mm
7 Baumit KlebeAnker
8 KlebePatzen
9 Baumit SockelProfil therm
10 BaumitFugenDichtband
11 Baumit XPS Platten

11 Wandbildner
12 Bauwerksabdichtung gem. ÖNORM B 2206
13 Baumit SupraKleber
14 Baumit SockelDämmplatte XPS-R
15 Baumit KlebeSpachtel mit TextilGlasgitter
16 Baumit SilikonPutz mit Baumit UniversalGrund
17 Baumit DichtungsSchlämme
18 Noppenfolie

© Baumit

Die Objektspezifischen Gegebenheiten, sowie die richtige und damit erfolgreiche Anwendung unserer Systeme, liegen ausserhalb unseres Einflussbereiches. Es ist deshalb die konkrete Anwendbarkeit des dargestellten Details zu überprüfen. Eine unmittelbare rechtliche Haftung kann aus den vorliegenden Details daher auch nicht abgeleitet werden. Angrenzende Gewerke sind nur schematisch dargestellt.