3.2) Rückspringender Sockel mit Perimeterdämmung

baumit.com

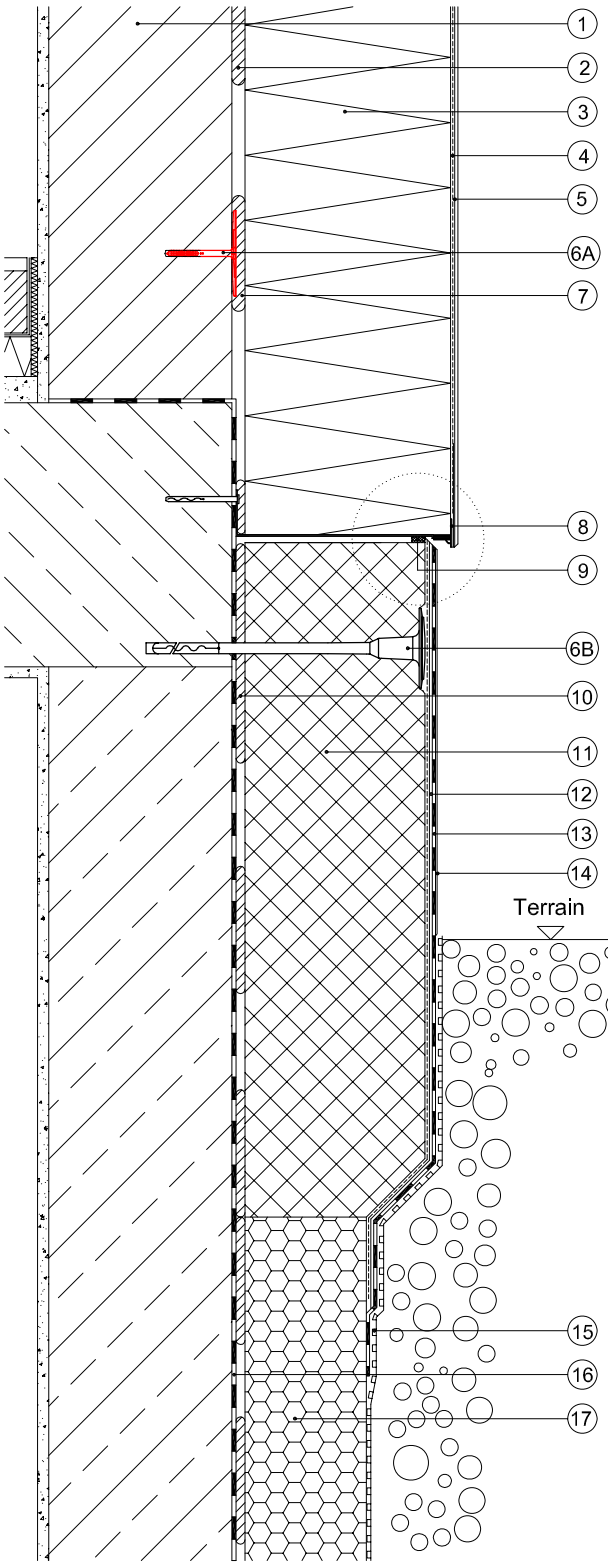

Legende:

1 Wandbildner
2 Baumit KlebeSpachtel
3 Baumit FassadenDämmplatte EPS-F
4 Baumit KlebeSpachtel mit Baumit TextilglasGitter
5 Baumit SilikonPutz mit Baumit UniversalGrund
6A Baumit KlebeAnker
6B Baumit Schldübel SD 8 (zwingend)
7 Klebepatzen
8 Baumit SockProfil therm
9 Baumit Fugendichtband
10 Baumit SupraKleber
11 Baumit SockelDämmplatte XPS
12 Baumit Klebespachtel mit Baumit TextilglasGitter
13 Baumit Dichtungsschlämme
14 Baumit SilikonPutz mit Baumit UniversalGrund
15 Noppenfolie o.Ä.
16 Vorhandene Bauwerksabdichtung
17 Perimeterdämmung

Detail

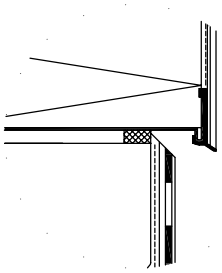

© Baumit

Die Objektspezifischen Gegebenheiten, sowie die richtige und damit erfolgreiche Anwendung unserer Systeme, liegen ausserhalb unseres Einflussbereiches. Es ist deshalb die konkrete Anwendbarkeit des dargestellten Details zu überprüfen. Eine unmittelbare rechtliche Haftung kann aus den vorliegenden Details daher auch nicht abgeleitet werden. Angrenzende Gewerke sind nur schematisch dargestellt.