3.4) Flächenbündiger Sockel mit Ausbildung einer Perimeterdämmung

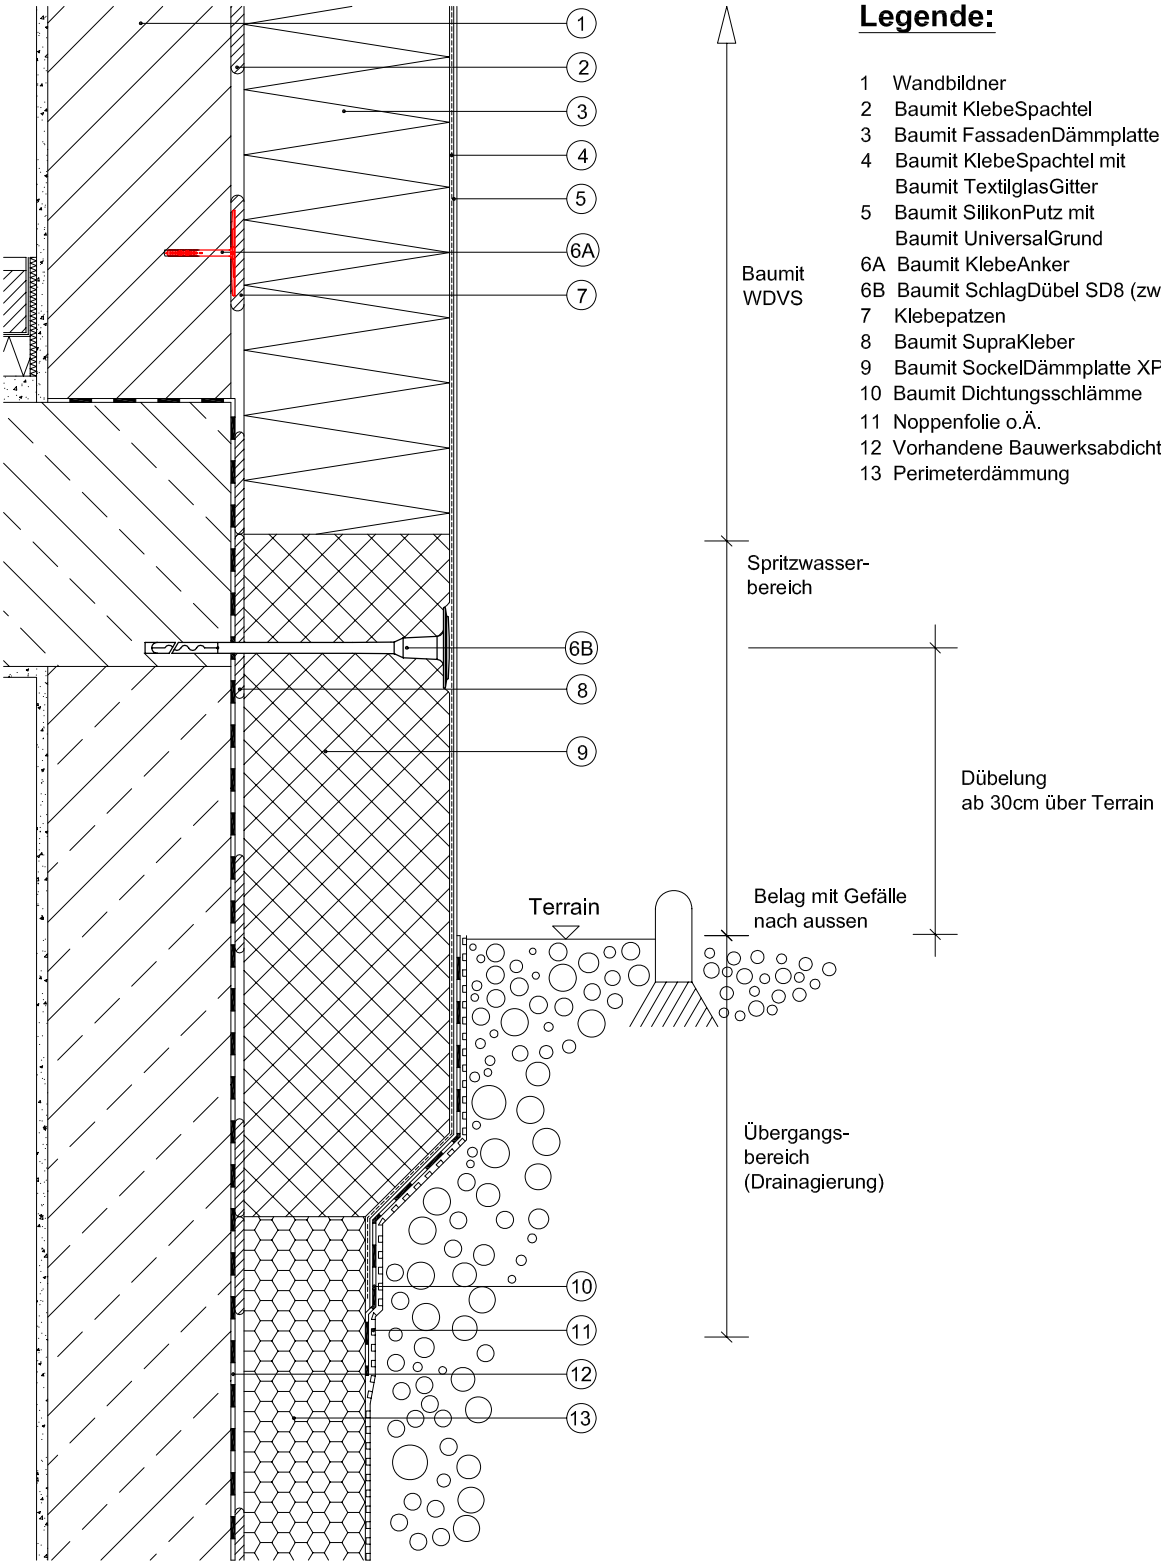

Legende:

1 Wandbildner
2 Baumit KlebeSpachtel
3 Baumit FassadenDämmplatte EPS-F
4 Baumit KlebeSpachtel mit Baumit TextilglasGitter
5 Baumit SilikonPutz mit Baumit UniversalGrund
6A Baumit KlebeAnker
6B Baumit SchlagDübel SD8 (zwingend)
7 Klebepatzen
8 Baumit SupraKleber
9 Baumit SockelDämmplatte XPS
10 Baumit Dichtungsschlämme
11 Noppenfolie o.Ä.
12 Vorhandene Bauwerksabdichtung
13 Perimeterdämmung

© Baumit

Die Objektspezifischen Gegebenheiten, sowie die richtige und damit erfolgreiche Anwendung unserer Systeme, liegen ausserhalb unseres Einflussbereiches. Es ist deshalb die konkrete Anwendbarkeit des dargestellten Details zu überprüfen. Eine unmittelbare rechtliche Haftung kann aus den vorliegenden Details daher auch nicht abgeleitet werden. Angrenzende Gewerke sind nur schematisch dargestellt.