3.6. Sockelausbildung mit Baumit Sockelprofil therm

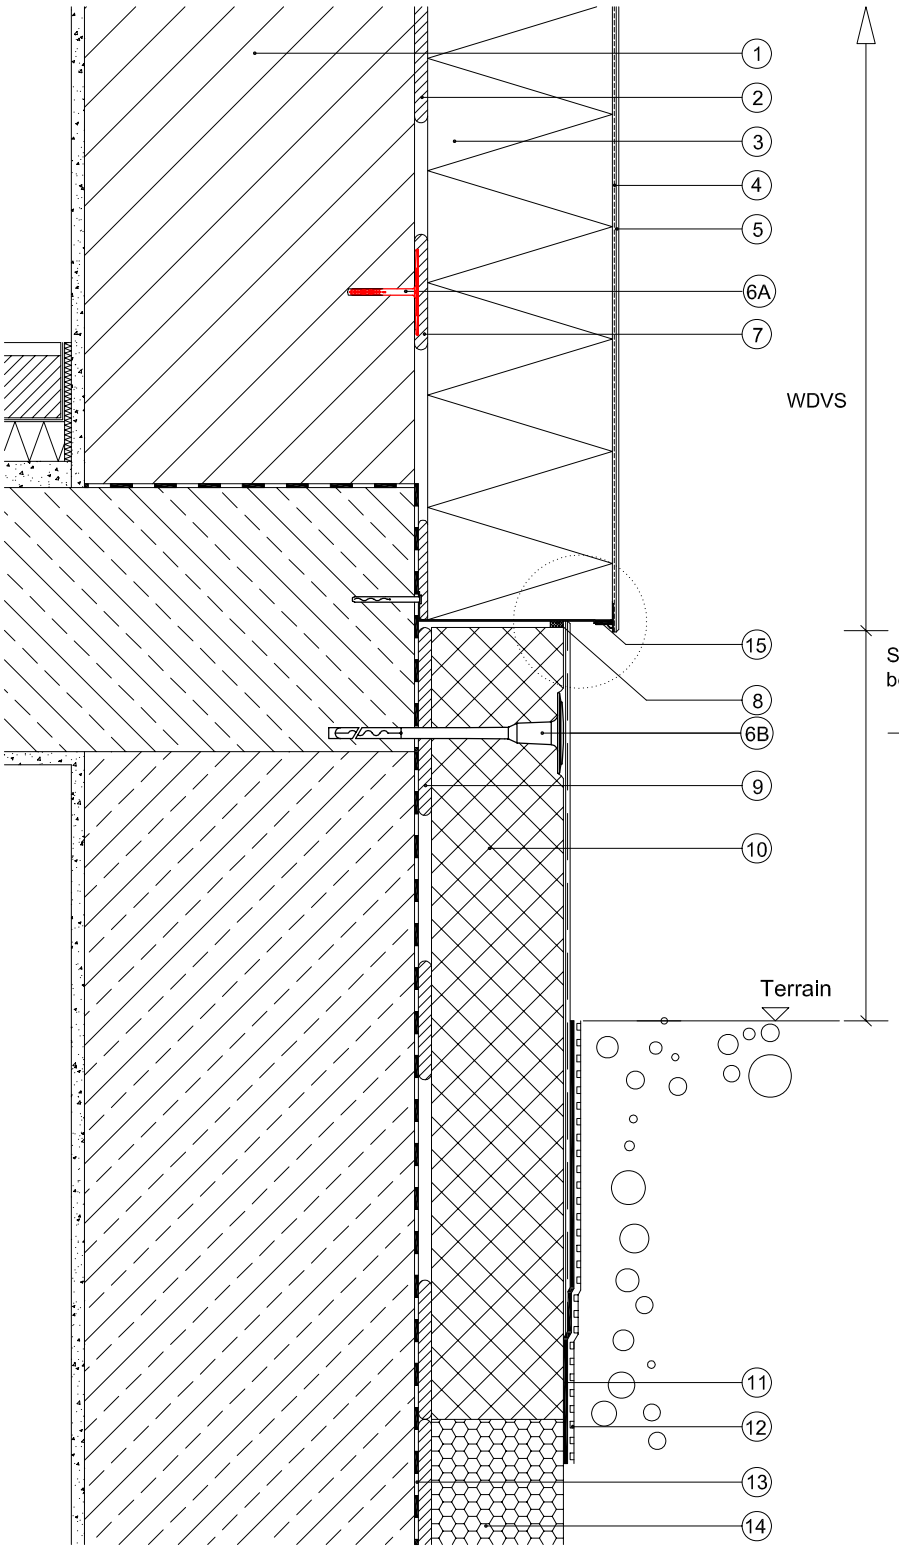

Legende:

1 Wandbildner
2 Baumit KlebeSpachtel
3 Baumit FassadenDämmplatten EPS-F
4 Baumit KlebeSpachtel mi
Baumit TextilglasGitter
5 Baumit SilikonPutz mit
Baumit UniversalGrund
6A Baumit KlebeAnker
6B Baumit SchlagDübel SD8 (zwingend)
7 KlebePatzen
8 Baumit FugenDichtband
9 Baumit SupraKleber
10 Baumit SockelDämmplatte XPS-R
11 Abdichtung
12 Noppenfolie o.Ä.
13 Vorhandene Bauwerksabdichtung
14 Vorhandene Perimeterdämmung
15 Baumit SockelProfil therm

Detail

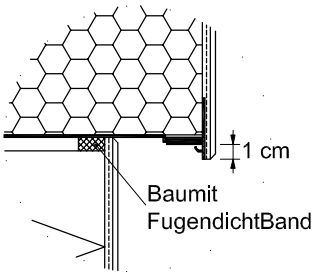

© Baumit

Die Objektspezifischen Gegebenheiten, sowie die richtige und damit erfolgreiche Anwendung unserer Systeme, liegen ausserhalb unseres Einflussbereiches. Es ist deshalb die konkrete Anwendbarkeit des dargestellten Details zu überprüfen. Eine unmittelbare rechtliche Haftung kann aus den vorliegenden Details daher auch nicht abgeleitet werden. Angrenzende Gewerke sind nur schematisch dargestellt.