6.2) Anschluss an eine Balkonplatte (mit Isokorb)

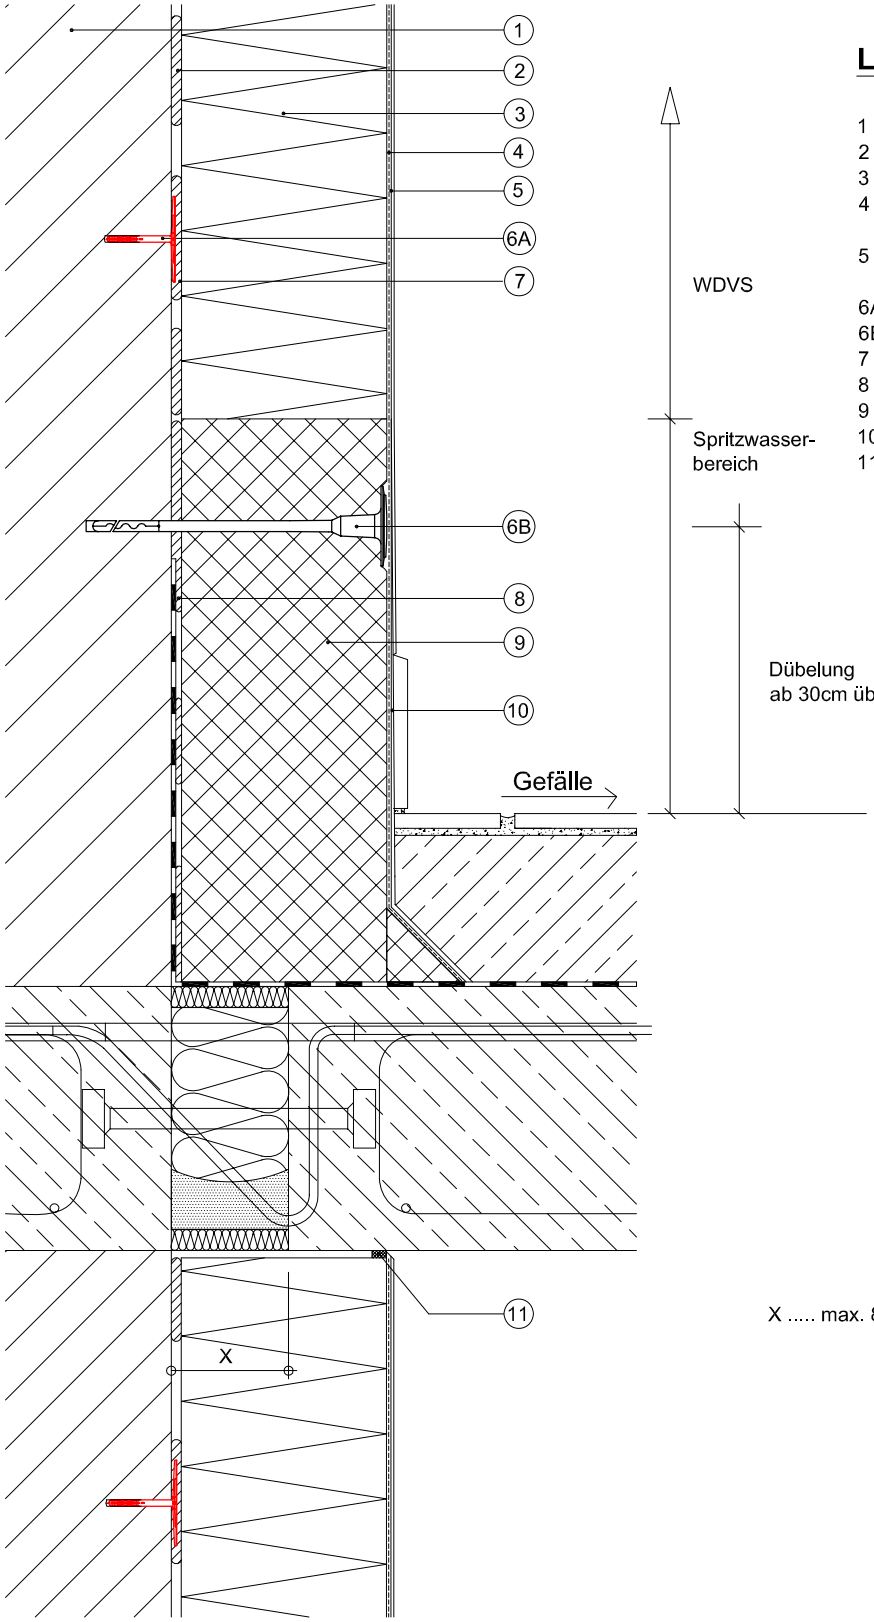

Legende:

1 Wandbildner
2 Baumit KlebeSpachtel
3 Baumit FassadenDämmplatten EPS-F
4 Baumit KlebeSpachtel mi
Baumit TextilglasGitter
5 Baumit SilikonPutz mit
Baumit UniversalGrund
6A Baumit KlebeAnker
6B Baumit SchlagDübel SD8 (zwingend)
7 KlebePatzen
8 Baumit SupraKleber
9 Baumit SockelDämmplatte XPS-R
10 Baumit DichtungsSchlämme
11 Baumit FugendichtBand

X ..... max. 8cm (Schröck Isokorb)

© Baumit

Die Objektspezifischen Gegebenheiten, sowie die richtige und damit erfolgreiche Anwendung unserer Systeme, liegen ausserhalb unseres Einflussbereiches. Es ist deshalb die konkrete Anwendbarkeit des dargestellten Details zu überprüfen. Eine unmittelbare rechtliche Haftung kann aus den vorliegenden Details daher auch nicht abgeleitet werden. Angrenzende Gewerke sind nur schematisch dargestellt.