6.4. Auskragende Balkonplatte (Anschluss an Bestand)

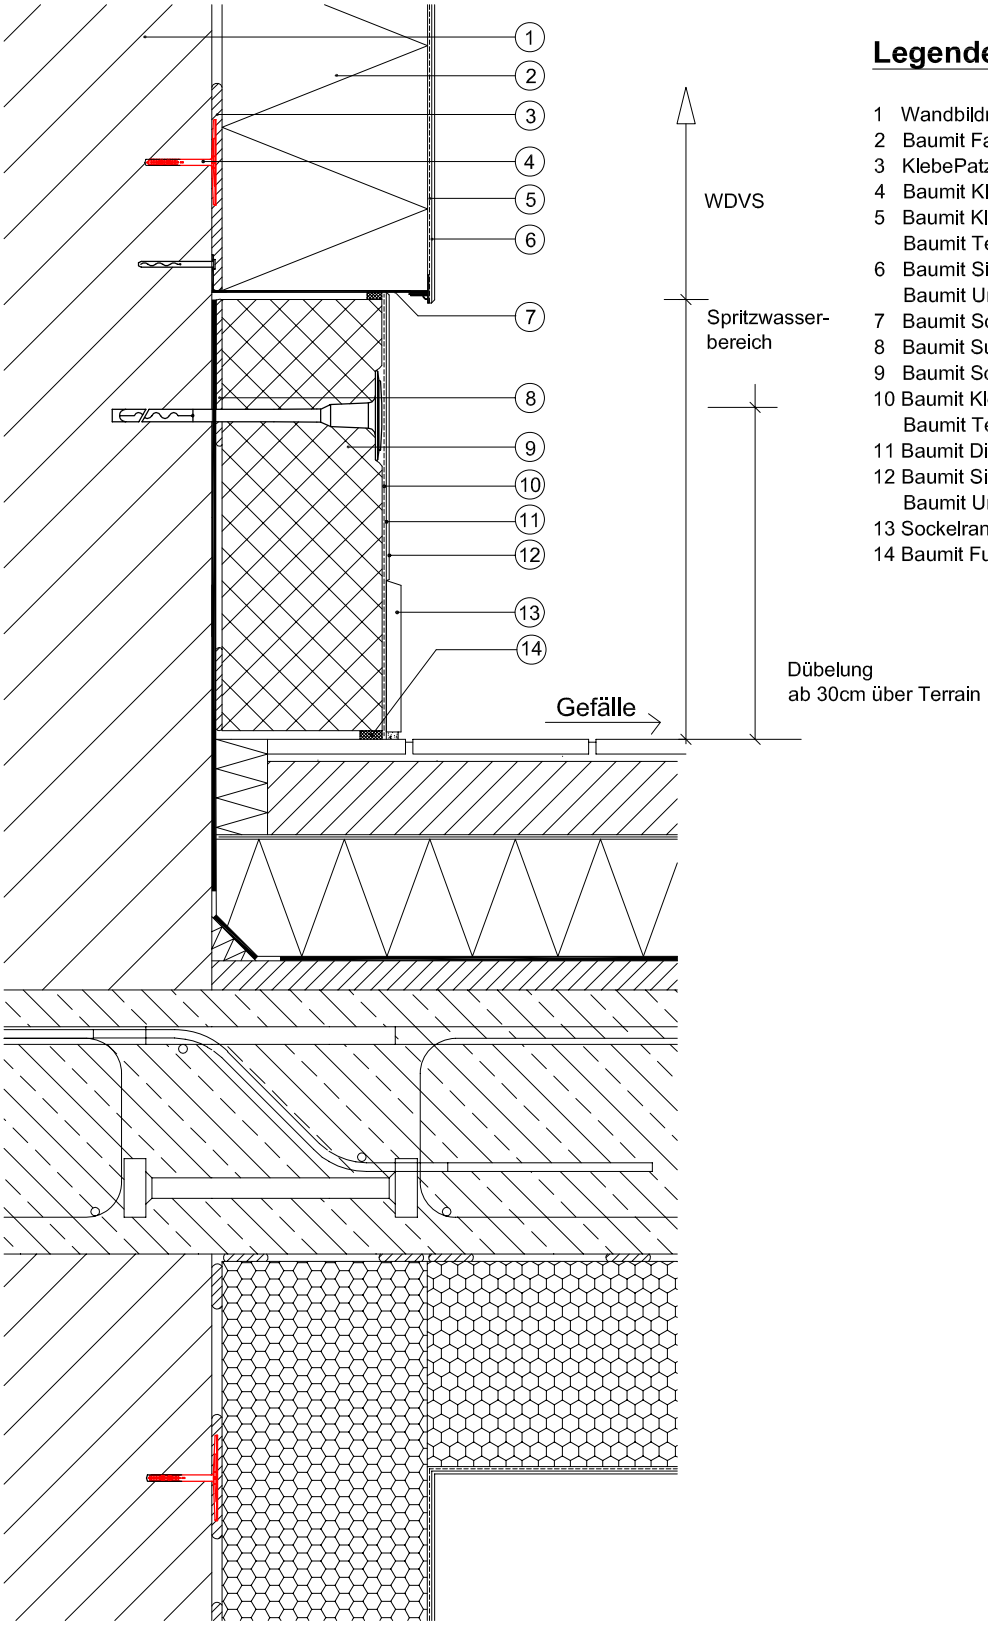

Legende

1 Wandbildner
2 Baumit FassadenDämmplatte EPS
3 KlebePatzen
4 Baumit KlebeAnker
5 Baumit KlebeSpachtel mit Baumit TextilglasGitter
6 Baumit SilikonPutz mit Baumit UniversalGrund
7 Baumit SockelProfil therm
8 Baumit SupraKleber
9 Baumit SockelDämmplatte XPS
10 Baumit KlebeSpachtel mit Baumit TextilglasGitter
11 Baumit DichtungsSchlämme
12 Baumit SilikonPutz mit Baumit UniversalGrund
13 Sockelrandfliese
14 Baumit FugendichtBand

© Baumit

Die Objektspezifischen Gegebenheiten, sowie die richtige und damit erfolgreiche Anwendung unserer Systeme, liegen ausserhalb unseres Einflussbereiches. Es ist deshalb die konkrete Anwendbarkeit des dargestellten Details zu überprüfen. Eine unmittelbare rechtliche Haftung kann aus den vorliegenden Details daher auch nicht abgeleitet werden. Angrenzende Gewerke sind nur schematisch dargestellt.