


6.8) Attikaausbildung (Variante)

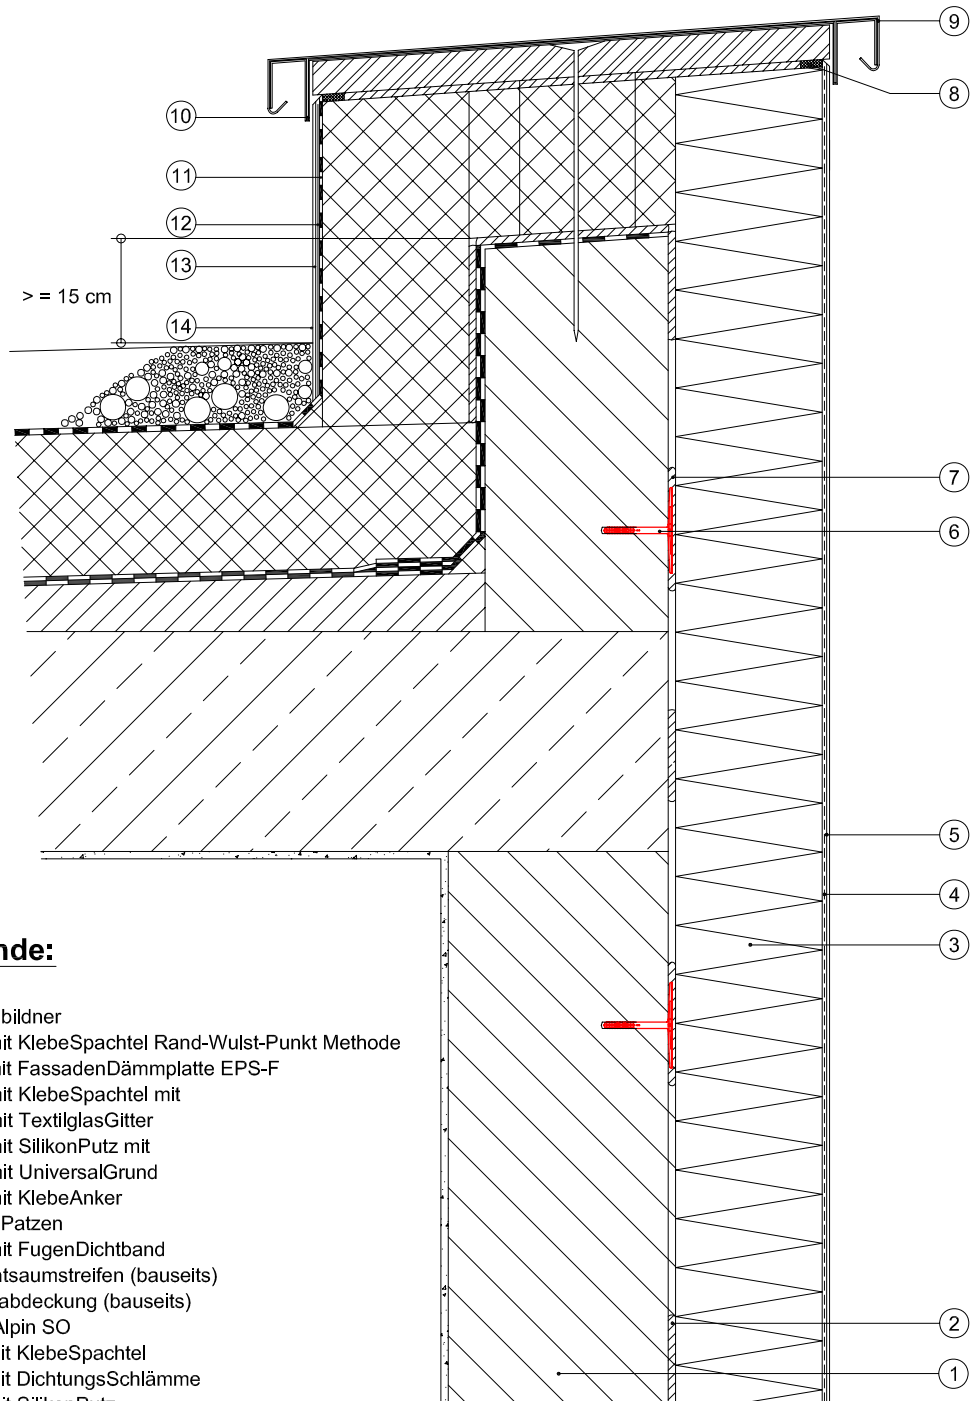

Legende:

- 1 Wandbildner
- 2 Baumit KlebeSpachtel Rand-Wulst-Punkt Methode
- 3 Baumit FassadenDämmplatte EPS-F
- 4 Baumit KlebeSpachtel mit Baumit TextilglasGitter
- 5 Baumit SilikonPutz mit Baumit UniversalGrund
- 6 Baumit KlebeAnker
- 7 KlebePutzen
- 8 Baumit FugenDichtband
- 9 Patentsaumstreifen (bauseits)
- 10 Attikaabdeckung (bauseits)
- 11 Villa Alpin SO
- 12 Baumit KlebeSpachtel
- 13 Baumit DichtungsSchlämme
- 14 Baumit SilikonPutz mit UniversalGrund